
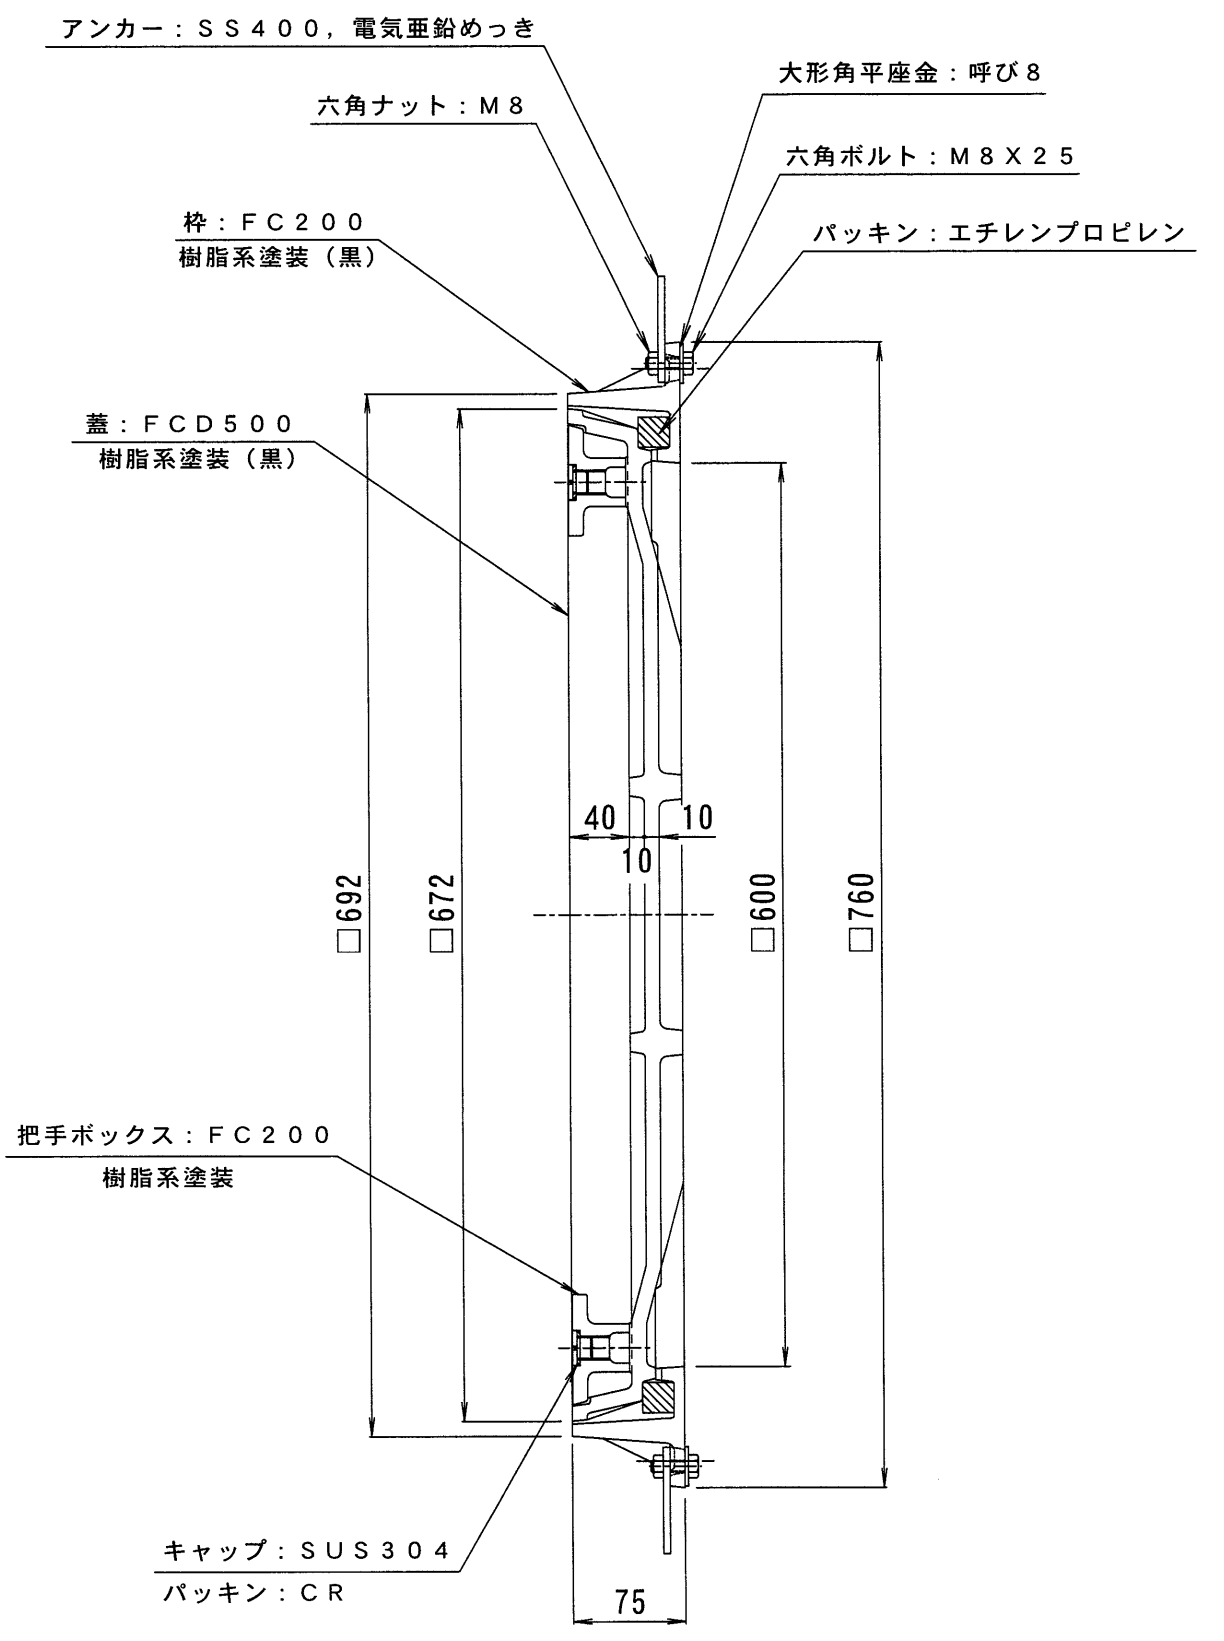


備考	簡易密閉型・鑄鉄目地	適用荷重	T-20
	敷地周辺道路及び敷地内に御使用下さい。	破壊荷重	200kN (20,409kgf) 以上
		接触圧子	φ330mm
		標準質量	77kg

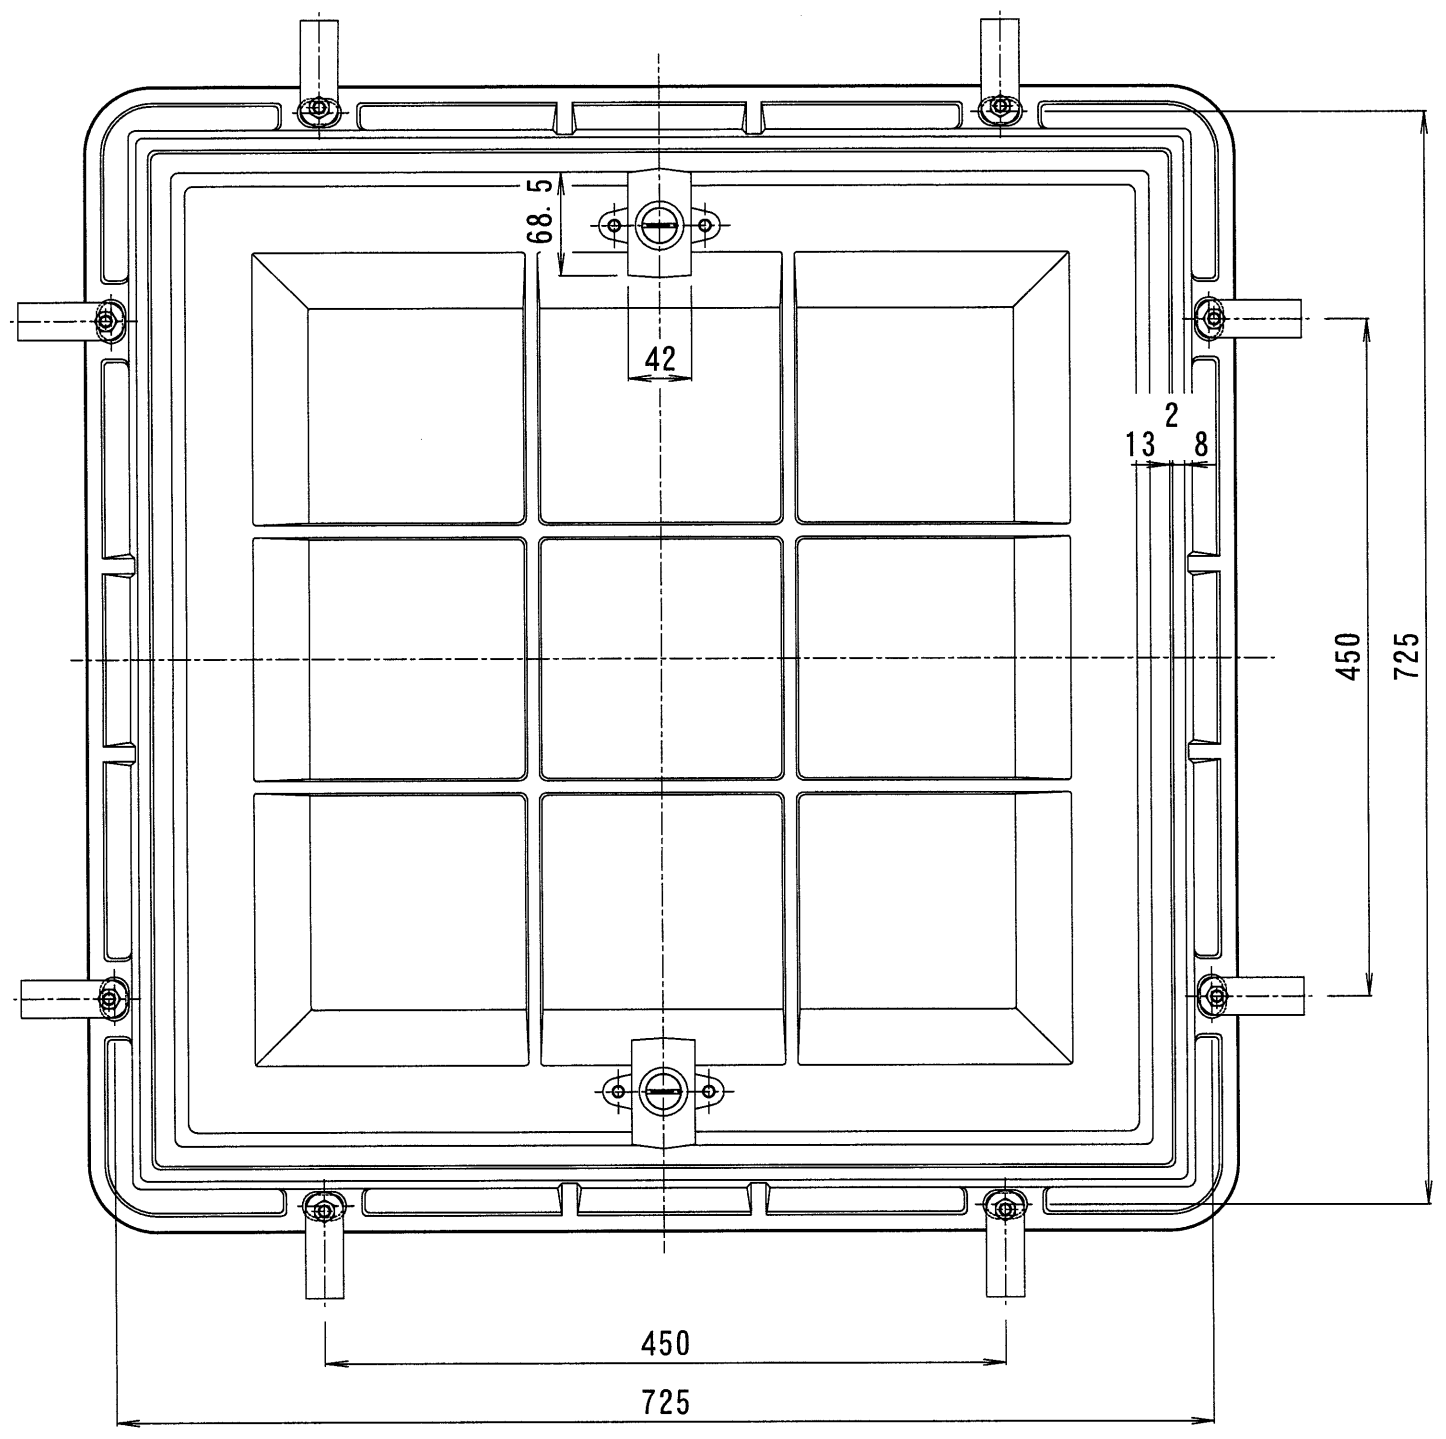

訂正	年・月・日	内	容	製図	検図	工事名称	製図	検図	作成年月日	カネノウ株式会社
						図面名称	樋口	渡辺 巖	縮尺	
						タイル用 鑄鉄目地 簡易密閉型カラー舗装用鉄蓋 MROP-S-6070			1:5	3RM32965